

令和6年度 公立学校施設等の総括表 (中学校)

様式1-3

都道府県名 千葉県

設置者名 睦沢町

学校所在地 千葉県長生郡睦沢町上市場1500

ふりがな むつざわちょうりつむつざわちゅうがっこう  
学校名 睦沢町立睦沢中学校

整理番号 6204

①識別コード	②都道府県番号	③学校調査番号	④学区区分	⑤冬季分校番号	⑦市町村番号	⑧生徒数 普通	⑧生徒数 特別支援	⑨学級数 普通	⑨学級数 特別支援	⑩寒冷区分	⑪設置年度 元年度	⑪設置年度 理年度
C12	44	3104			422	139	9	6	2	3S	4	2

多目的スペースの総面積	校舎				危険面積				整備資格積	要改築面積 (R換算後)	
	必面積	保	有	面積	計	R	S	W			計
191	3816	3242	630	29	(3915)				( )		

学校コード  
C112210003396

⑬生徒数 (普通の内訳)

1学年	2学年	3学年
46	43	50

必要面積の内訳

普通	3451
特別支援	365
積雪寒冷	

⑮児童生徒地域交流施設保有面積

R	S	W

⑯地域・学校連携施設保有面積

R	S	W

コード番号説明欄  
③学校調査番号 (3511~5500)  
④学区区分 (左の教値)  
独立.....0  
敷地が隣接.....4  
併設で敷地のみ共用.....5  
併設で建物も共用.....6  
(右の教値)  
本校.....4  
分校.....5  
冬季分校.....6

⑰校地面積

保		有		借用
建物敷地	運動場	実験実習地	その他	
12053	22706			

⑱屋内運動場

必面積	保				危険面積				整備資格積	要改築面積 (R換算後)
	有	面積	計	R	S	W	計			
1138	1024		1024						114	

⑲寄宿生徒数

用地庫負担等面積計 ( )

A寄宿舎

必面積	保				危険面積				整備資格積	要改築面積 (R換算後)
	有	面積	計	R	S	W	計			
			( )				( )			

B保有教室数

普通	理科	音楽	特別教室							特別活動	教育相談	進路指導
			美術	家庭	外国語	視聴覚	コンピュータ	図書室	関係			
8	2	1	2	1	2		1	1		1		

B保有教室等の総面積

保有普通教室	保有特別教室	校舎	屋運動	寄宿舎	校舎	屋運動	寄宿舎	過去急増地域	過疎地域	山村地域	豪雪地帯	離島	積雪地域	寒冷地域	都市整備	都市計画	公署防火	水源地域	地震防災	
478	1315	473	450					2	3	2	3	2	6	9	6	1	5	3	2	2

E相手方の学校  
調査番号 学校名

K共同利用施設名  
調査番号 施設名

①及び学年別生徒数

学年	当年度までの生徒数		当年度までの学級数	
	R5年度	R6年度	R5年度	R6年度
1	43	46	2	2
2	50	43	2	2
3	46	50	2	2
小計	139	139	6	6
特別支援	8	9	1	2
計	147	148	7	8

②庫庫負担等未完成未とりこわし面積

区分	R	S	W
校舎			
屋内運動場			
寄宿舎			
校舎			
屋内運動場			
寄宿舎			

③備考欄

文部科学省

令和 6 年度 公立学校等建物の棟別面積表

様式2

当該学校の設置年度	S42	設置者名	陸沢町	学校名	陸沢町立陸沢中学校	相手方の学校名	
①識別コード	L	②都道府県番号	12	③学校調査番号	4431	④冬季分校番号	
				学校コード	C112210003396	整理番号	6204

棟番号	建物区分	構造区分	階数	建築年月	学部等	保有面積	産振校舎面積	国庫補助					国未庫完成等積	保有外建物面積					備考	
								補助年度	公立文教		他事業			保有控除建物		一時使用・借用建物				
									費目	補助面積	費目	補助面積		建物種	面積	借用の別	面積	事由		未とりこ
⑤	⑥	⑦	⑧	⑩	⑪	⑫	⑬	⑮	⑯	⑰	⑱	⑲	㉑	㉒	㉓	㉔	㉕	㉖	㉗	
0011	校	R	3	S	4303	1053		S42	新	1000										校舎塗装、地震補強H19、大改(老朽)H01、大改(空調)H19
0012	校	R	3	S	4307	2189		S43	新	1880										校舎塗装、地震補強H19、大改(老朽)H01
002	校	S	1	S	4307	486														耐震補強H27(単費)
005	屋	R	2	S	4410	1024		S44	新	640										屋内運動場大規模改修H05、地震補強H20
007	校	S	1	S	4412									オ	59					プール専用付属室
008	校	S	1	S	5103	144		S50			給	100								給食室 → H27年4月1日から用途変更(倉庫)
0101	校	S	2	S	5312			S53			給	135		ク	197					専用食堂、地震補強H19、大改(老朽)H19
0102	校	R	1	S	5312			S53			給	135		ク	212					専用食堂、地震補強H19、大改(老朽)H19
0103	屋	R	2	S	5312			S53			武	245		イ	450					武道場、地震補強H19、大改(老朽)H19
011	部	W	1	S	6201	60														課外活動部屋
012	校	W	1	S	6312	29														

コード説明 ⑥建物区分

- 校舎・・・・・・・・校
- 屋内運動場・・・・・・・・屋
- 寄宿舎・・・・・・・・寄
- 地域・学校連携施設・・・・連
- 児童生徒地域交流施設・・・・児
- 教員住宅・・・・・・・・住
- 共同利用施設・・・・・・・・共
- 部室・・・・・・・・部

⑦構造区分

- 鉄筋コンクリート造・・・・R
- 鉄骨その他造・・・・S
- 木造・・・・・・・・W

⑩学部等

- 高校
- 全日制・・・・・・・・全
- 昼定・・・・・・・・昼
- 夜定・・・・・・・・夜
- 通信制・・・・・・・・通
- 特支
- 幼稚園・・・・・・・・幼
- 小中学部・・・・・・・・小
- 高等部・・・・・・・・高

令和 6 年度 公立学校等建物の棟別面積表(その2)

様式2

当該学校の設置年度	S42	設置者名	睦沢町	学校名	睦沢町立睦沢中学校	相手方の学校名		
①識別コード	L	②都道府県番号	12	③学校調査番号	4431	④冬季分校番号		
学校コード						C112210003396	整理番号	6204


棟番号	構造区分	階数	建築年月		学部	保有面積	耐力度点数	耐震基準	診断状況	優先度	診断年度	改修状況	耐震性能			大規模改造年度	改修履歴					備考 その2				
			元	年									月	部	Is		CT×SD	q	内部改修	外部改修	外壁・外装		外部建具	屋上・屋根	設備改修	
⑤	⑥	⑦	⑧	⑨	⑩	⑪	⑫	⑬	A	イ	ク	ル	M	P	C	T	y	⑳	㉑	㉒	㉓	㉔	㉕	㉖	㉗	
0011	校R	3	S	4	3	03												H19	1	1					1	
0012	校R	3	S	4	3	07												H19	1	1					1	
002	校S	1	S	4	3	07												H27	1	1					1	
005	屋R	2	S	4	4	10												H20	1	1					1	
007	校S	1	S	4	4	12																				
008	校S	1	S	5	1	03																				
0101	校S	2	S	5	3	12												H19								
0102	校R	1	S	5	3	12												H19								
0103	屋R	2	S	5	3	12												H19								
011	部W	1	S	6	2	01																				
012	校W	1	S	6	3	12																				

コード説明

イ 耐震基準	K 診断状況	P 改修状況
旧耐震基準・・・・・・・・・1	優先度調査・・・・・・・・・0 S造又は上記以外の診断・・・・・・・・・4	改修済み・・・・・・・・・1
新耐震基準・・・・・・・・・2	R造の第一次診断・・・・・・・・・1 未実施・・・・・・・・・5	改修中・・・・・・・・・2
	R造の第二次及び第三次診断・・・・・・・・・2	未改修・・・・・・・・・3
	屋体のS造・・・・・・・・・3	未改修のうち当年度実施予定・・・・・・・・・4

# 令和6年度

施設の配置図	縮尺	1/1000 (B4)	所在地	陸沢町立 陸沢中学校	面積	12422	面積	24431	面積	6204
--------	----	-------------	-----	---------------	----	-------	----	-------	----	------

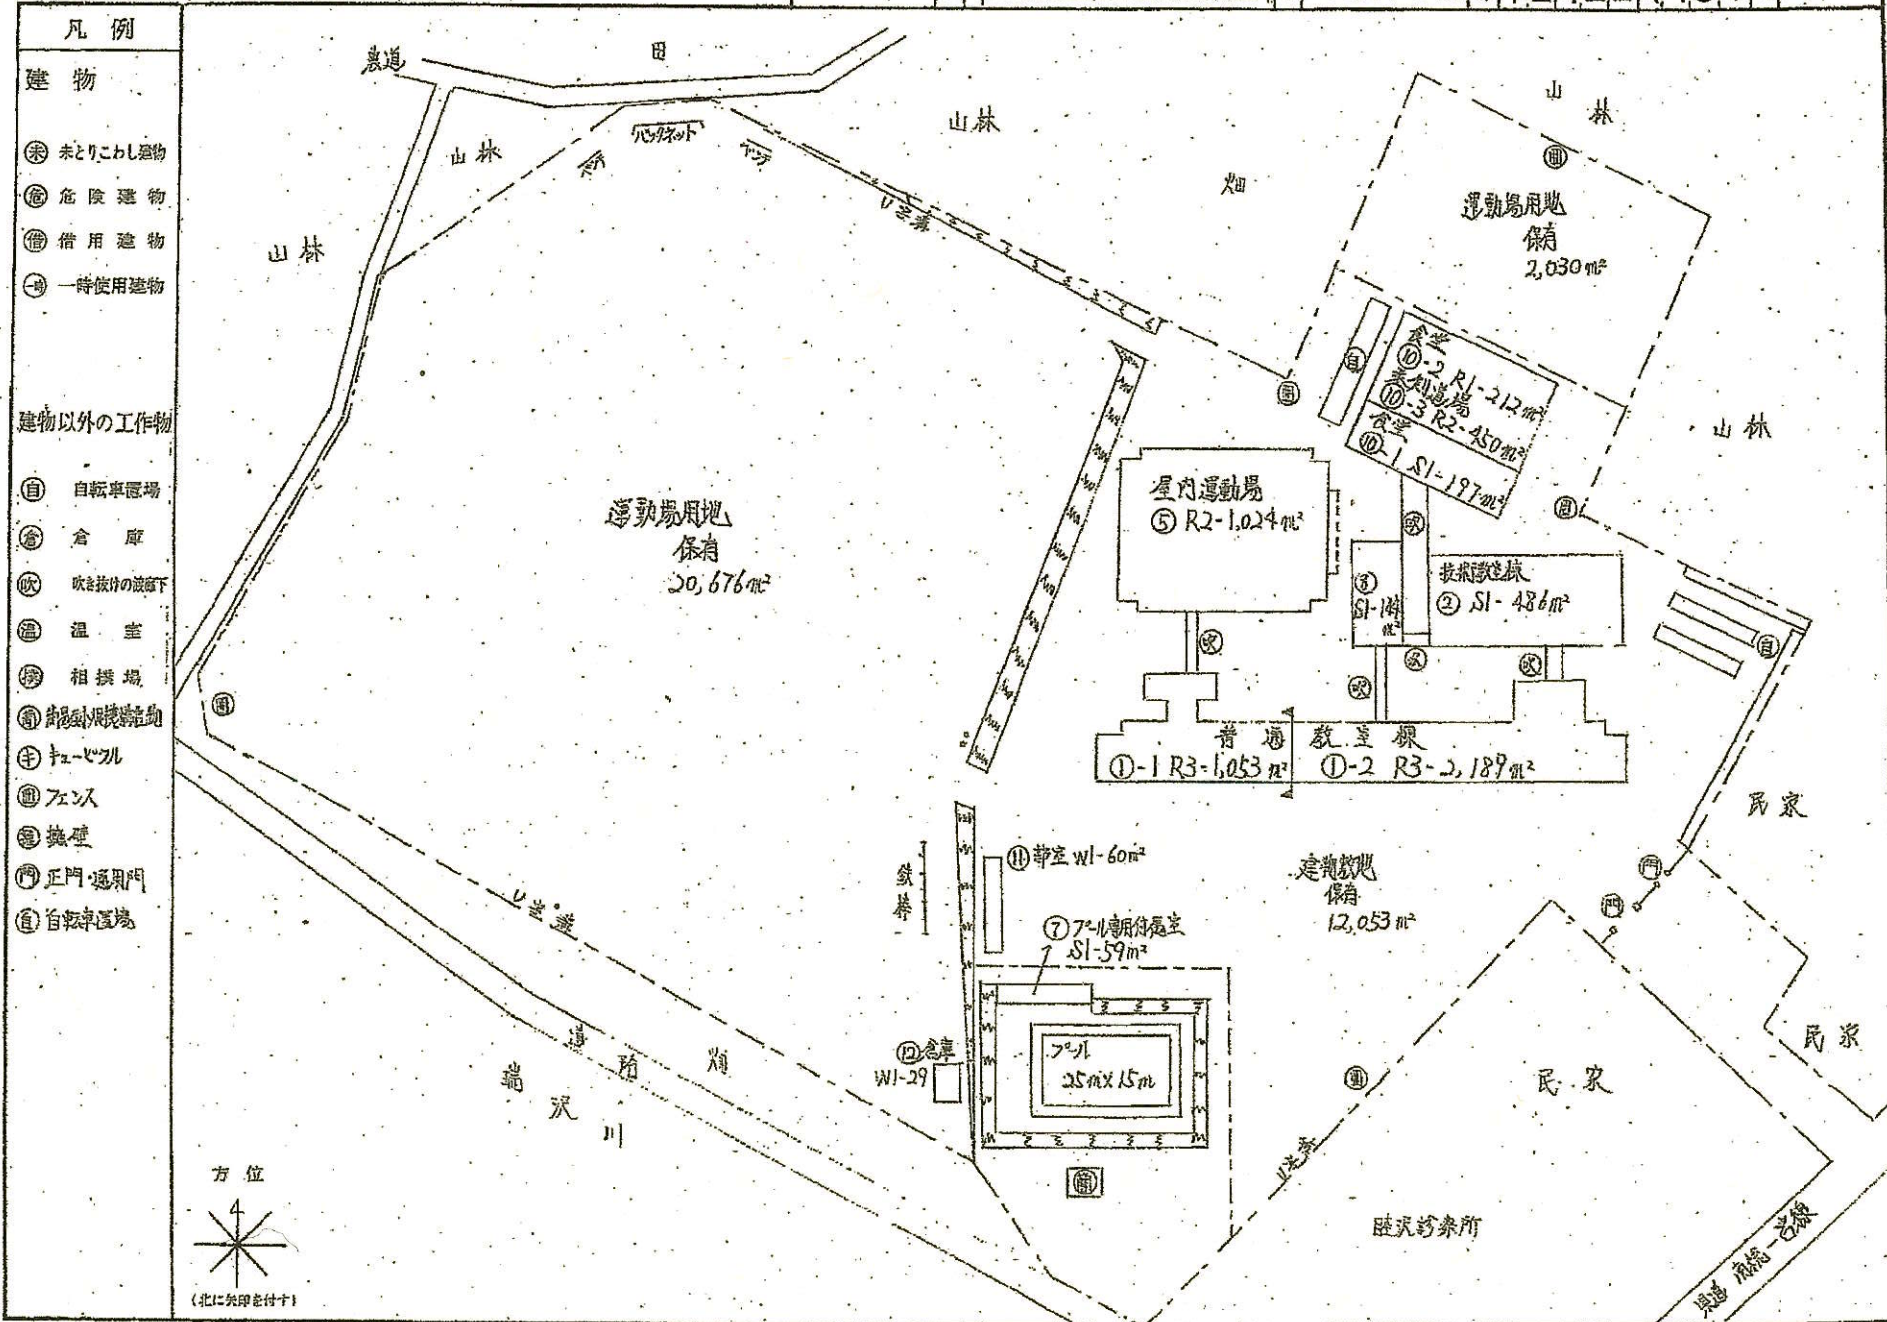

# 令和6年度

平面图	縮尺	1/500 (B4)	学校名	陸沢町立 陸沢中学校	調査番号	124224431	設置番号	6204
-----	----	------------	-----	---------------	------	-----------	------	------

